




JARDÍN BOTÁNICO

El Jardín Botánico de la Universitat de València es uno de los principales jardines históricos de la ciudad, construido en 1802 junto a la calle Quart por el arquitecto Cristóbal Sales.



Con el tiempo, algunas de las construcciones originales han sido restauradas, y otras transformadas para adecuarlas a nuevos usos. Este proyecto trata una de sus posibles reformas, concentrándose en la zona inicial del jardín.

Como objetivo del mismo, se le quiso proporcionar una zona más interactiva, darle la oportunidad al espectador de acercarse más al botánico.

Se insistió en la unificación visual de las nuevas edificaciones, construyéndolas con los mismos materiales que el Umbracle: hierro forjado negro y cerámica caravista para los cerramientos. Asimismo, se crearon unos módulos que se repiten sistemáticamente en la nueva zona ampliada, conservando la forma de los cuatro invernaderos presentes junto al invernadero tropical.

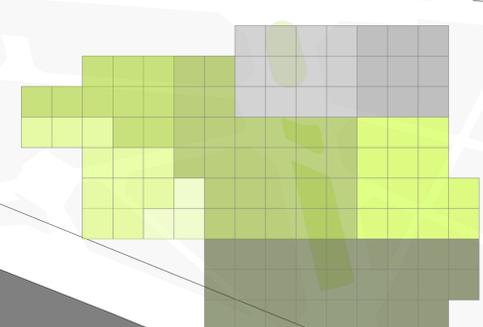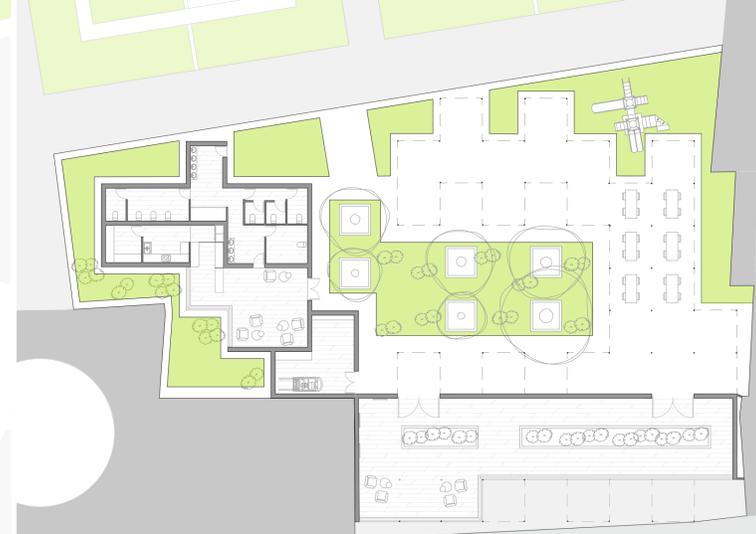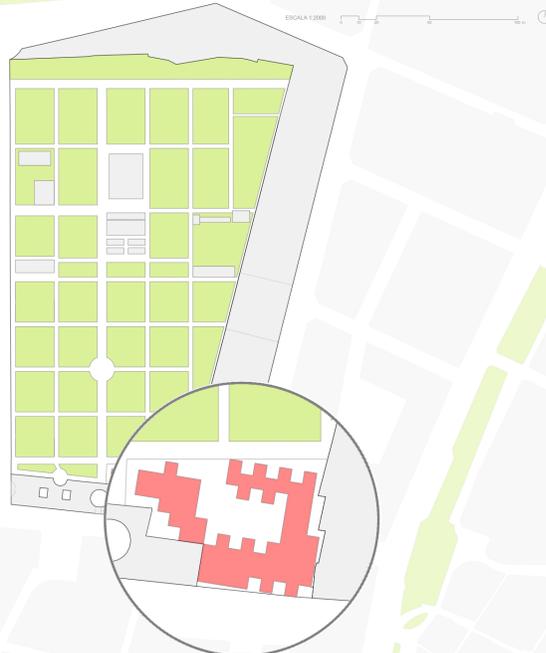

- PATIO
- BAÑOS
- ALMACÉN
- CAFETERIA
- ZONA INFANTIL
- ZONA CUBIERTA
- ZONA EXPOSICIÓN
- ZONA INTERACTIVA
- 3m x 3m

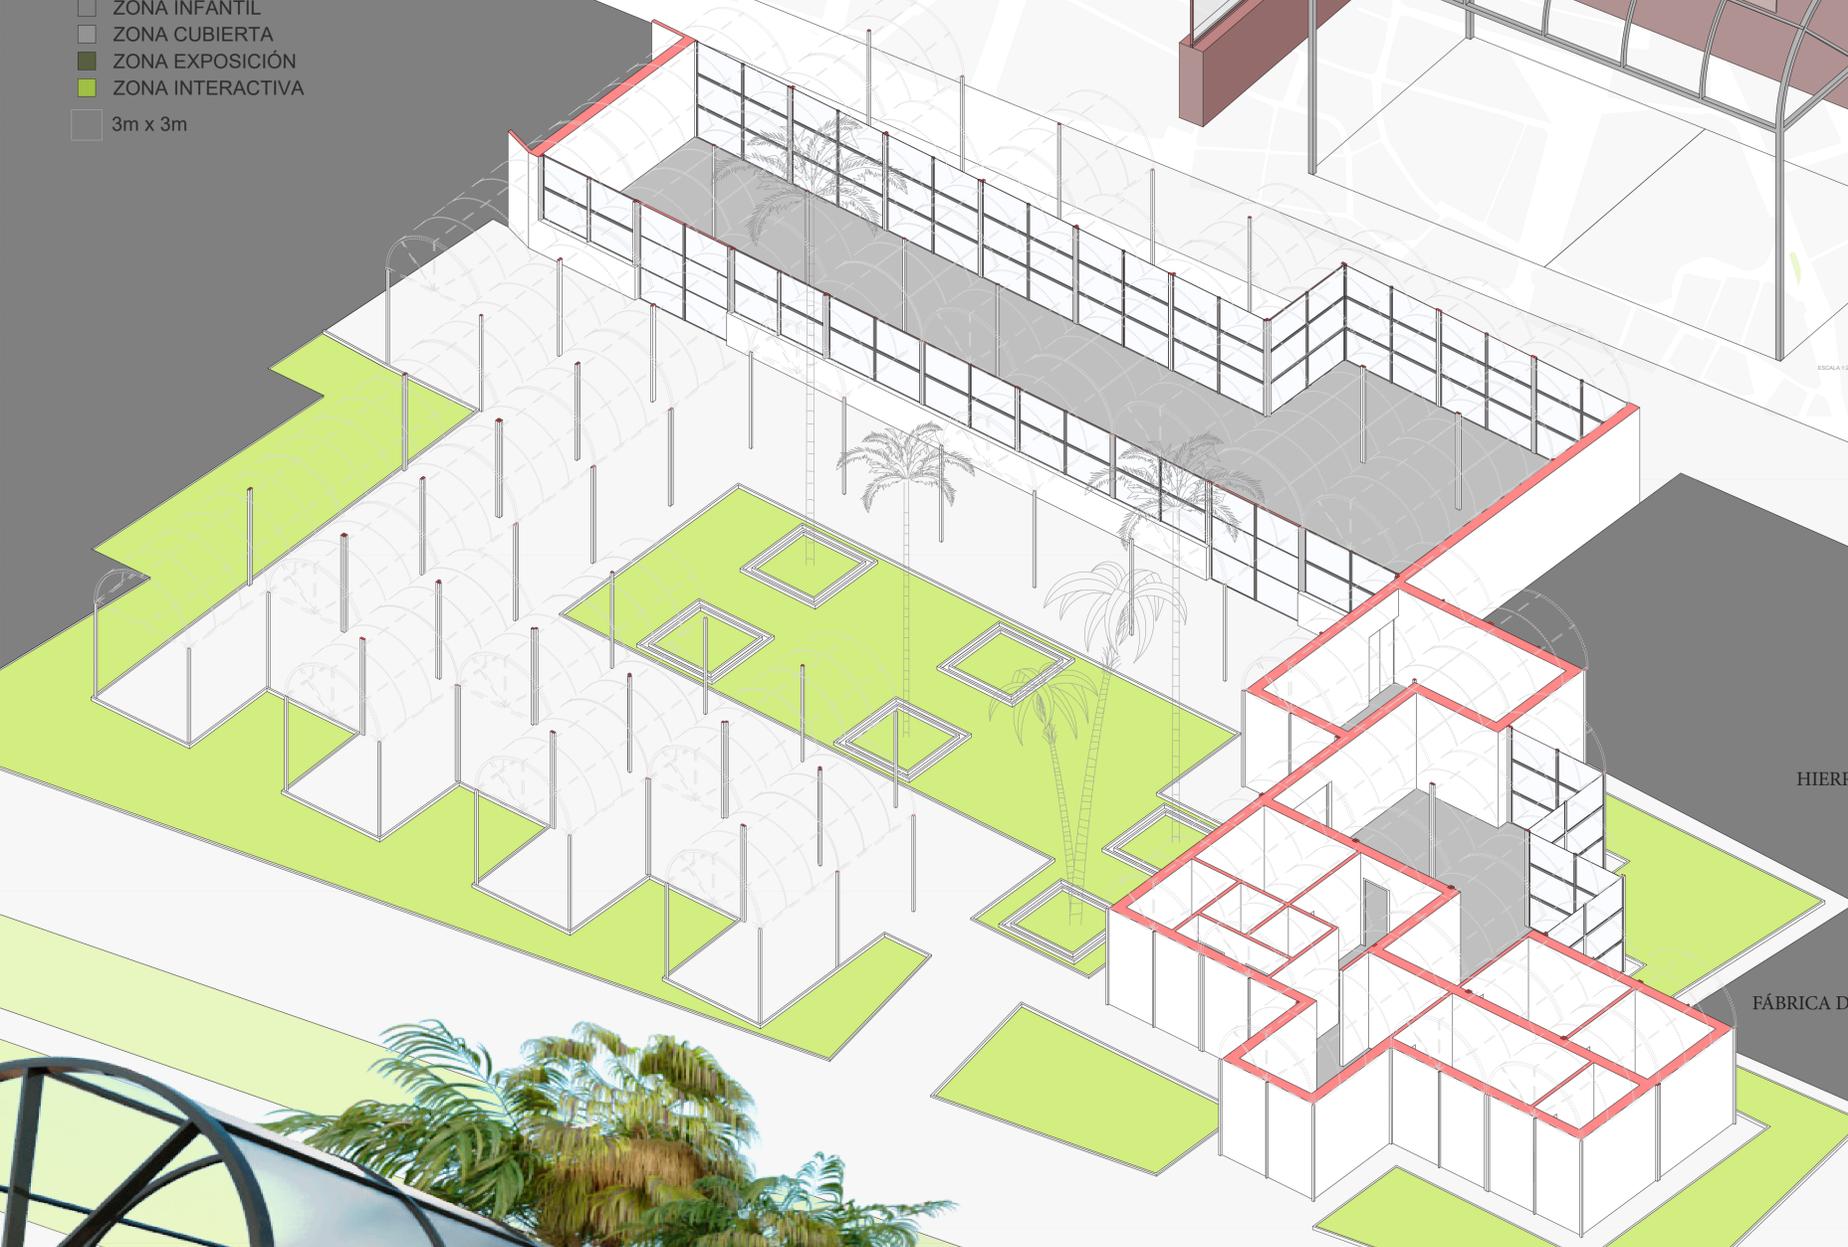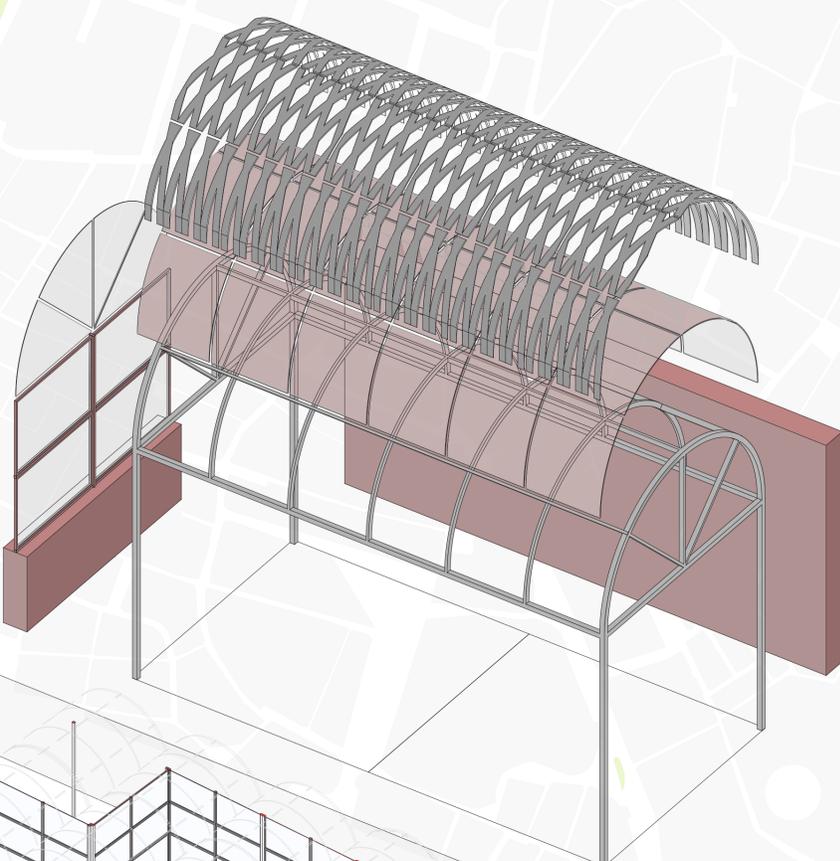

- HIERRO FORJADO
- VIDRIO
- FÁBRICA DE LADRILLO

